


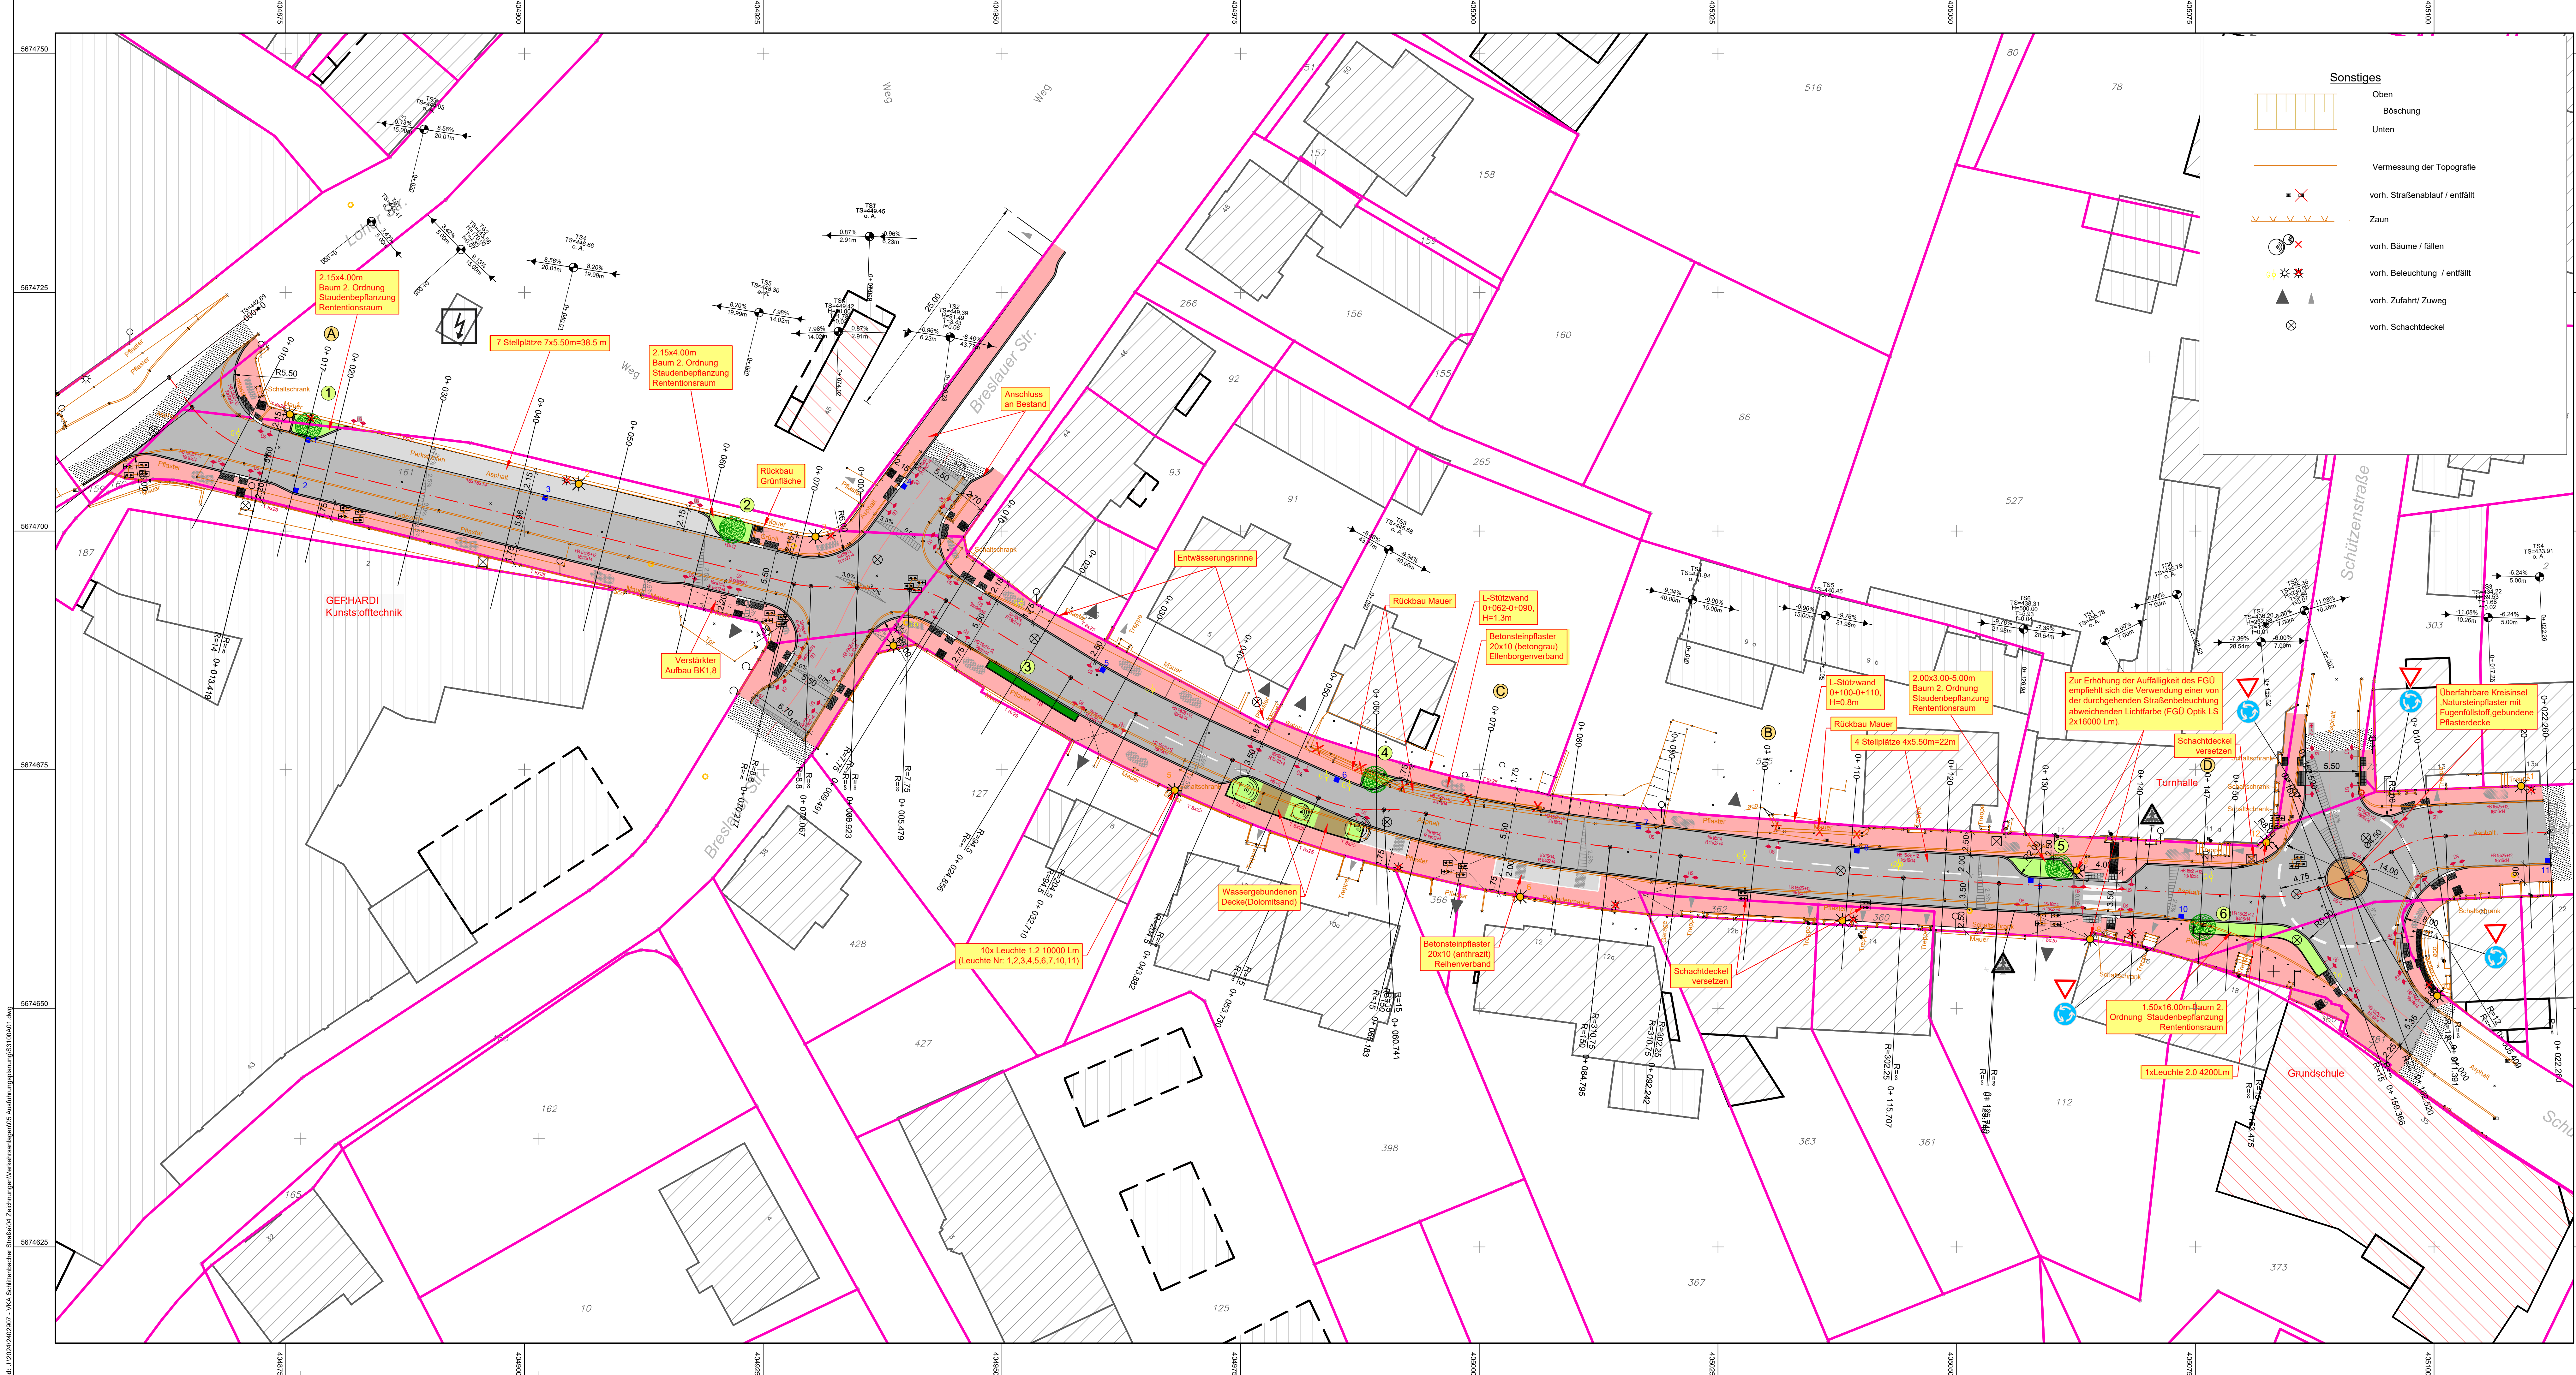

ZEICHENERKLÄRUNG

Straßenplanung

Achse

Neigungsbrechpunkt mit Angabe von:
- Gefälle/Steigung in Prozent
- Länge der Gefälle-/Steigungs-Strecke
- Ausrichtungsbremsen H
- Station Tangentialschnittpunkt

Fahrbahnquerneigung

Lage Regelquerschnitt

Asphaltfläche

Parkflächen (Pflaster / Asphalt)

Pflasterfläche (Gehweg)

Grünflächen

KVP Naturpflasterstein

Angeleichungsfläche

Randanlagen

Rinnen-/Bordsteinbeschriftung 16x24x14 - Rinnenstein
R 15x22x4 - Rundbord mit Radius
H 15x30x12 - Hochbord mit Antritt
T 8x20x0 - Tiefbord mit Antritt
US - Übergangstein

gepl. Straßenablauf mit Aufsatz 300x500 mm

gepl. Straßenbeleuchtung - exakte Standorte
werden während der Bauausführung festgelegt
(10x Leuchte 1.2 10000Lm, 1x Leuchte 2.0 4200Lm,
2x Leuchte 1.1 16000Lm FR1 FGÜ LS)

5

2

VORABZUG

Stand: 18.09.2025

Index	Datum	Planungsänderungen	Name

HPC

HPC AG Niederlassung Reichshof
Gewerbeparkstraße 54
51580 Reichshof-Wehnrath
www.hpc.ag

Stadt Lüdenscheld

Fachdienst 66
Verkehrsplanung und -lenkung

Lageplan

Projekt-Nr.
2402907

Datum gez.
17.09.2025

Datum gepr.
17.09.2025

Gezeichnet:
Fakhreddine

Index
Bauvorhaben
VKA Schlittenbacher Straße
-Ausführungsplanung-

Plan-Nr.
3.1

Maßstab
1:250

Geprüft:
Postel

(FD 66)

(STL)

(FB 4)