


- 25 Stände
 12 3x3m
 1 3x2,5 m
 1 3x2 m
 2 4x2m
 6 3x4m
 1 4x3m
 2 Sondermaß:
 (1) 4,50m x 5m x 3m
 (2) 3,80m x 2,50m x 1,50m x 3,00

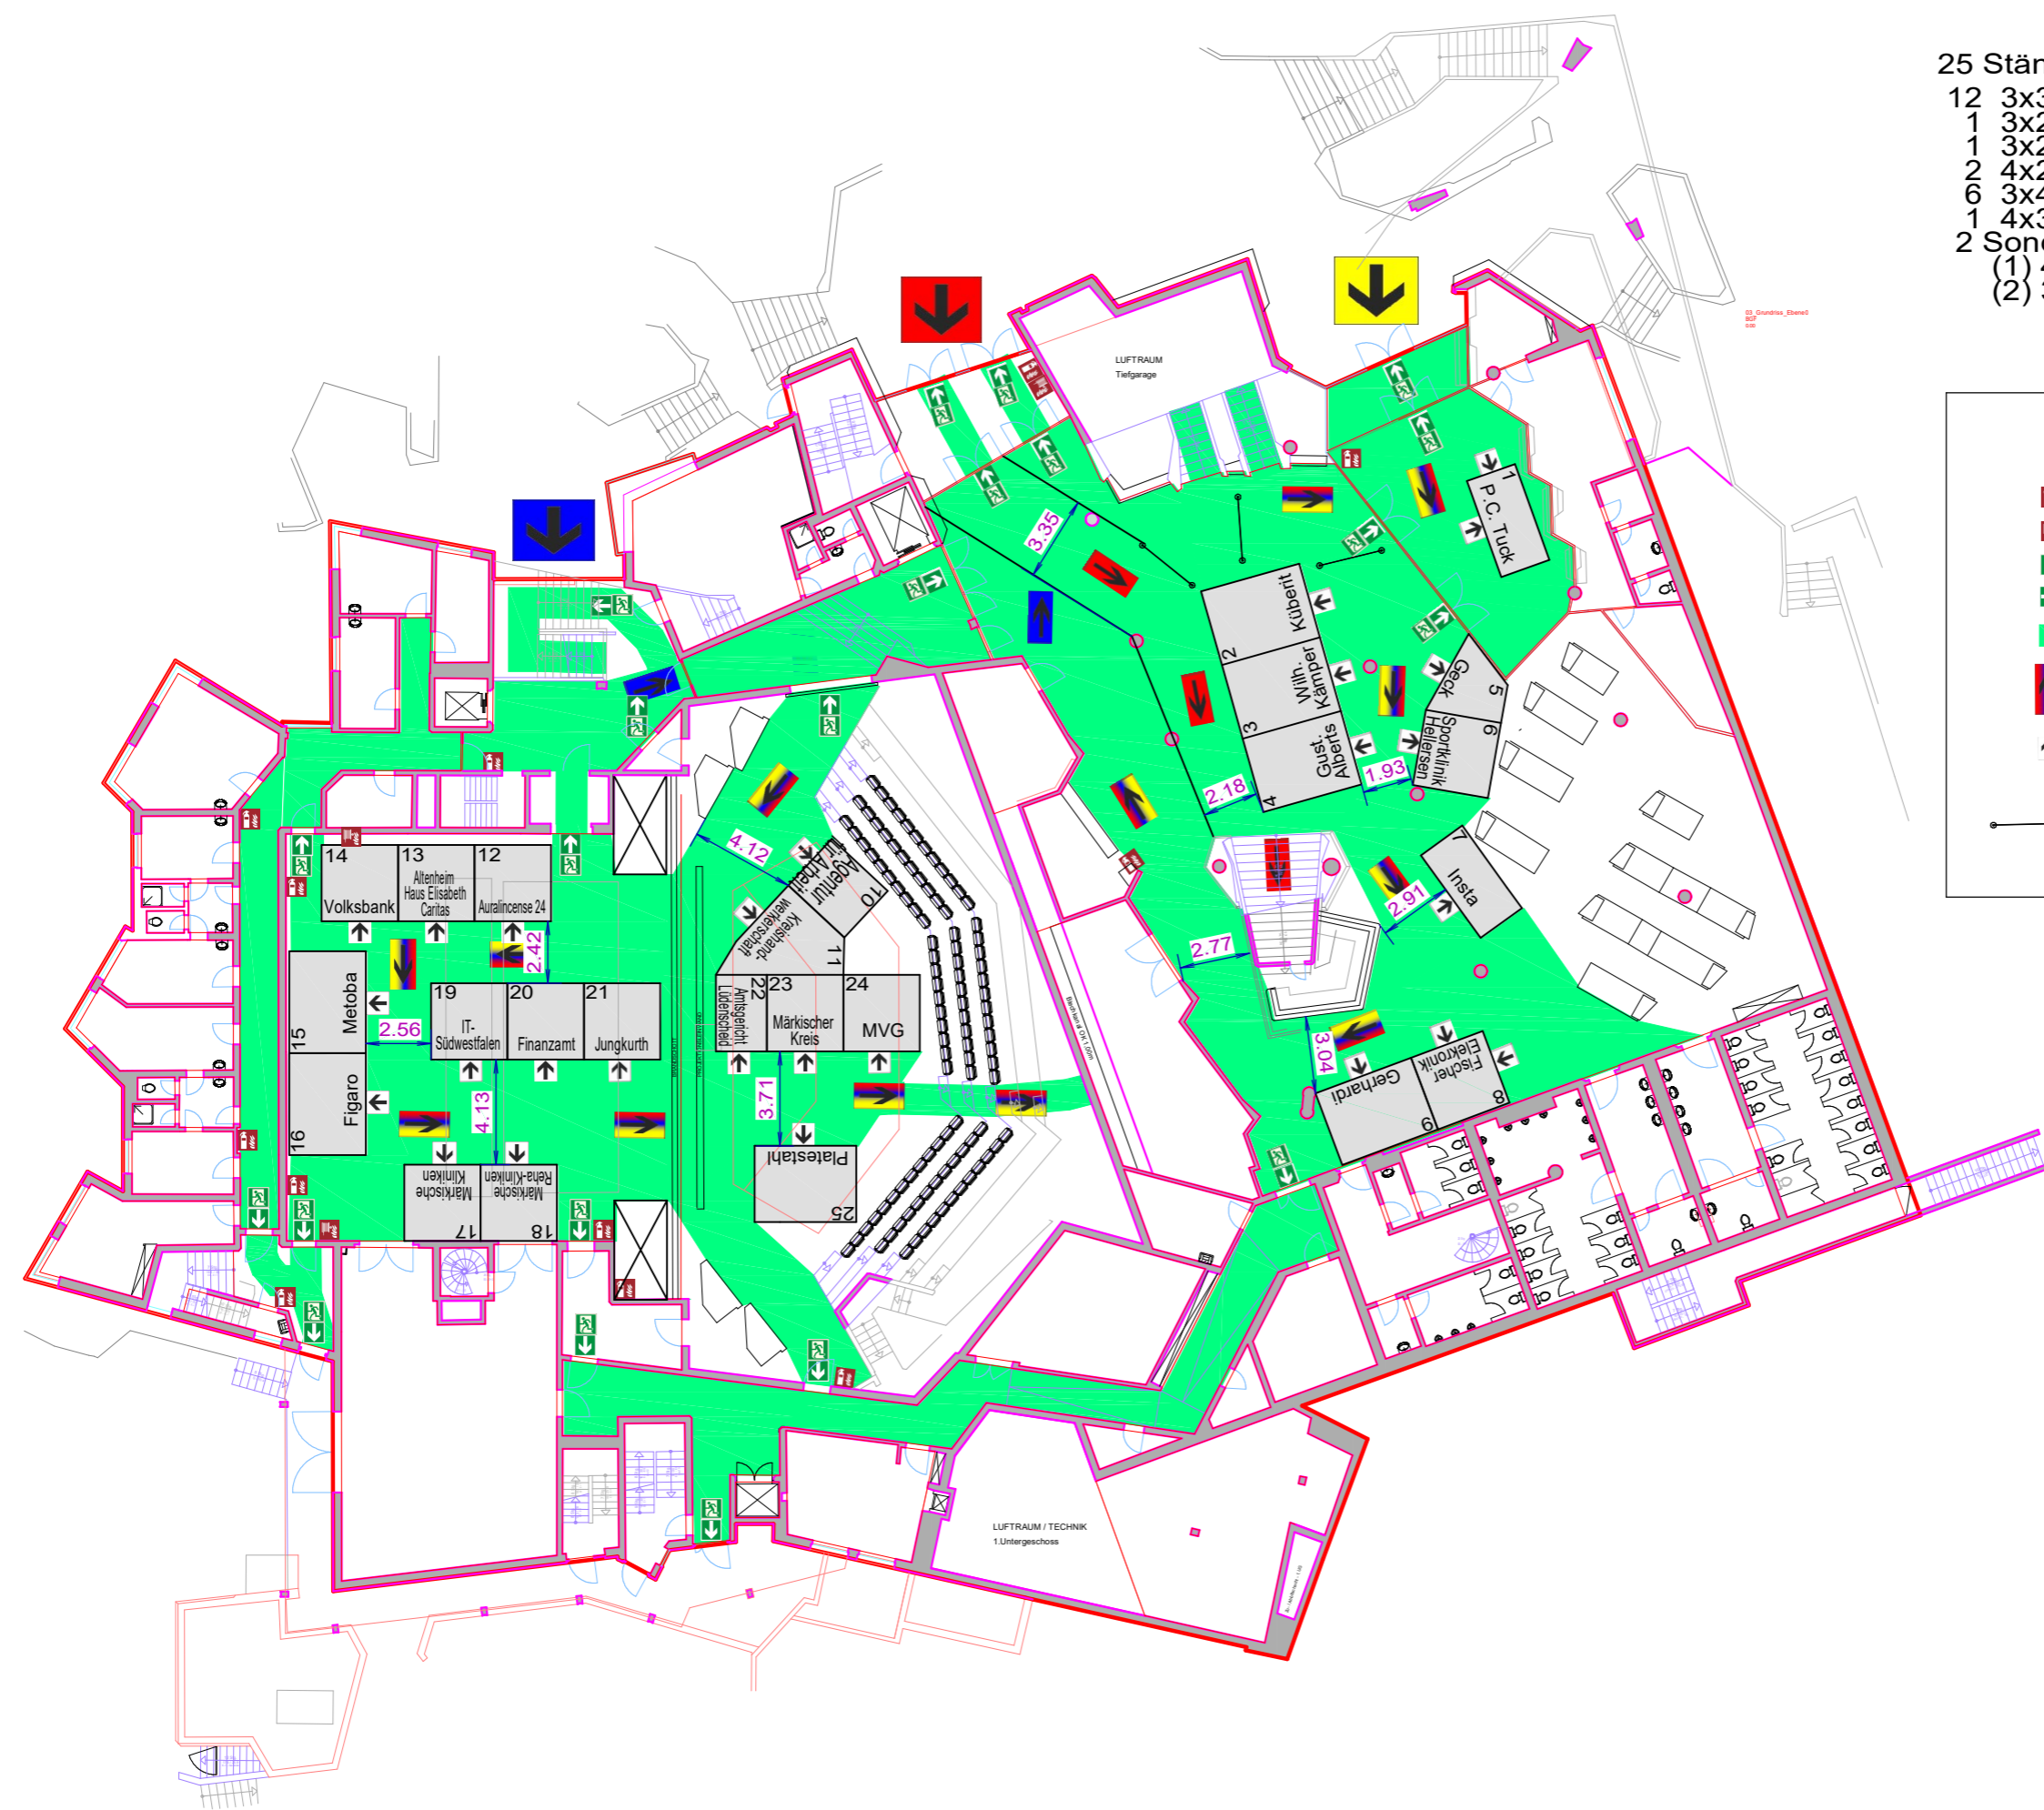

Legende

- Feuerlöscher
- Wandhydrant
- Flucht- und Rettungsausgang
- Richtungsangabe
- Flucht- und Rettungswege
- Laufrichtung
- Offenseite
Messestand
- Personenleitsystem
Tensatoren